


※曲柱、クランク柱、その他詳細等については沖縄県警察ホームページ掲載の「道路標識・道路標示設置工事共通仕様書」を確認すること。

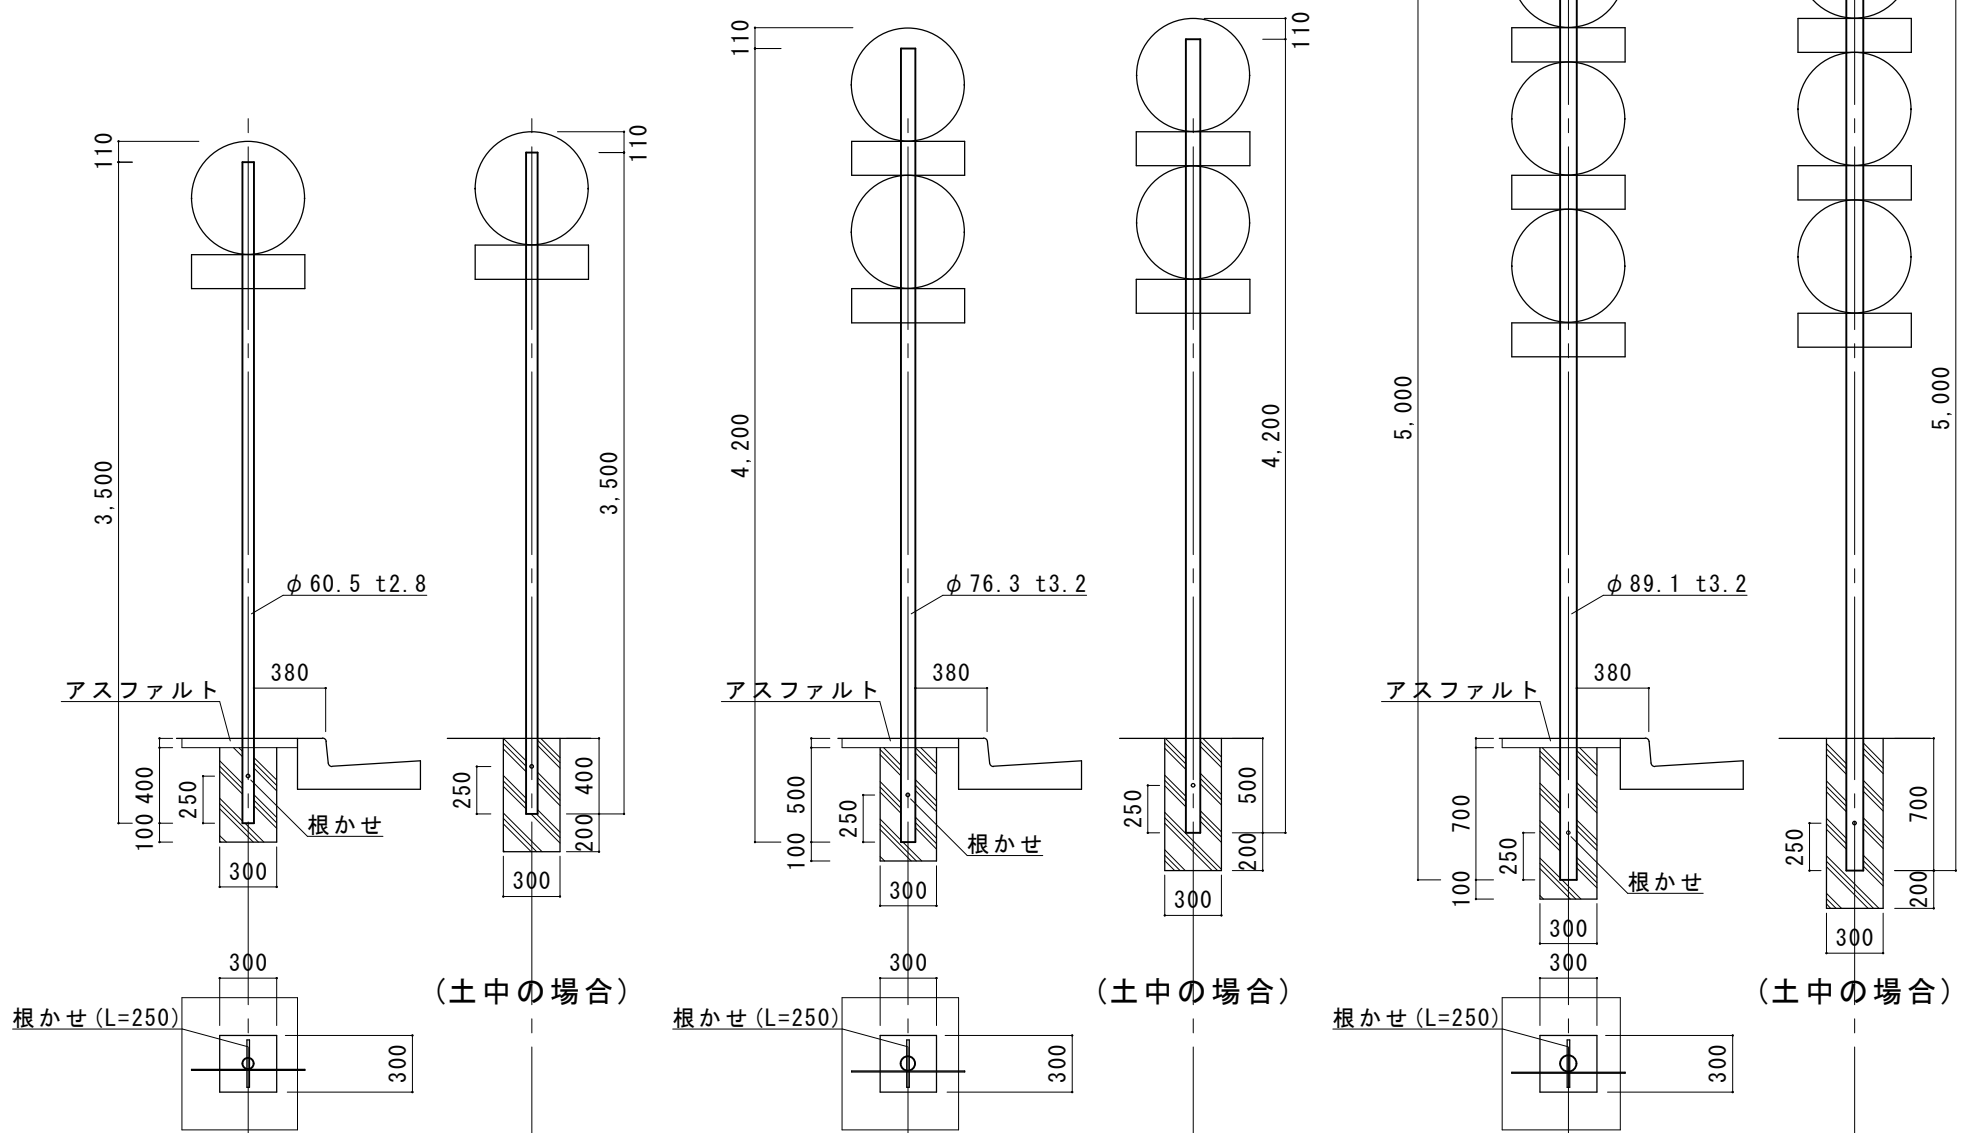

※根かせは必ず設置すること※

路側柱 (直柱 3.5m 4.2m 5.0m)